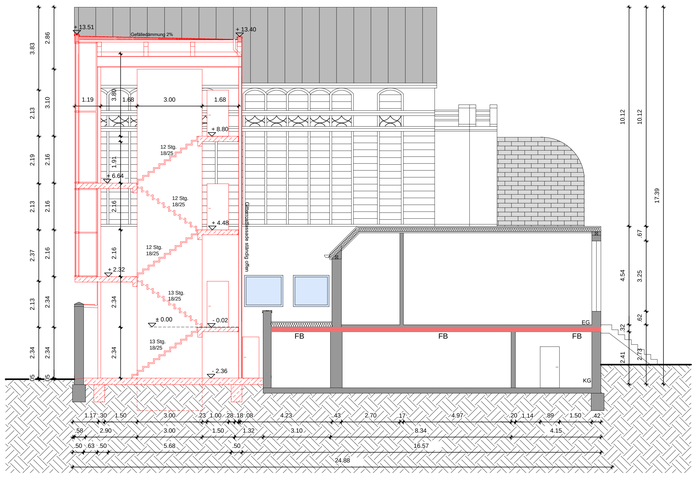

Schnitt A-A
Bismarckstr. 99

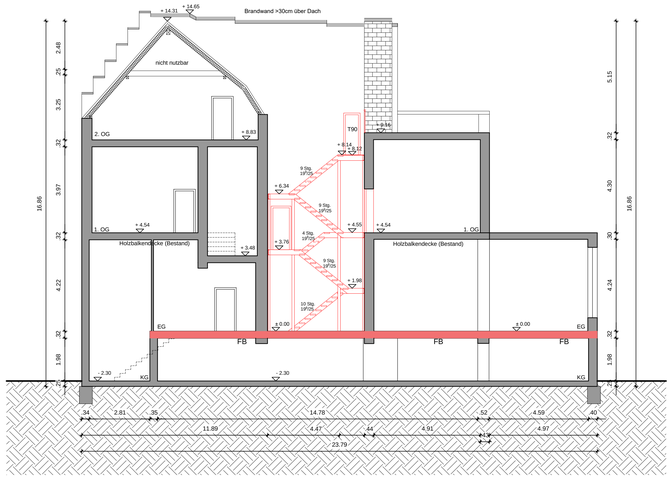

Schnitt B-B
Bismarckstr. 99

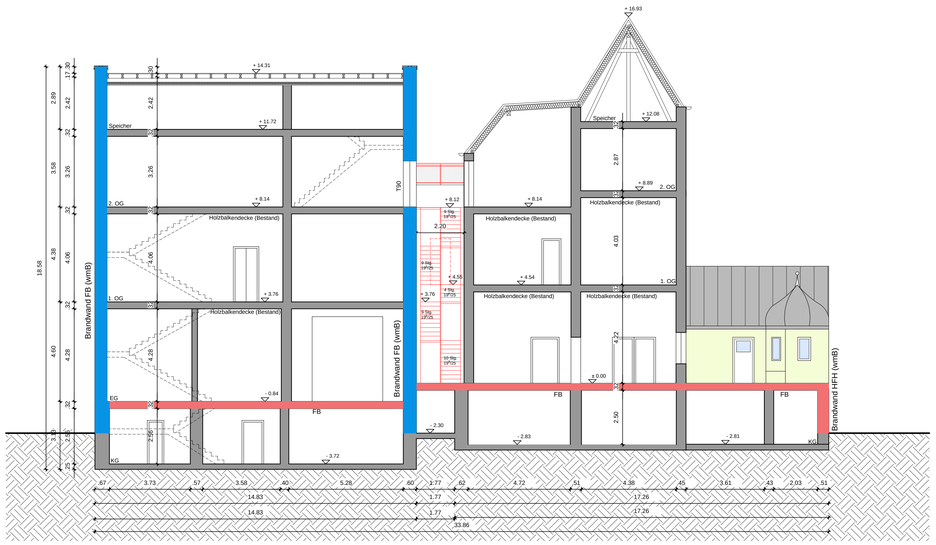

Bismarckstr. 97 Bismarckstr. 99

Schnitt C-C

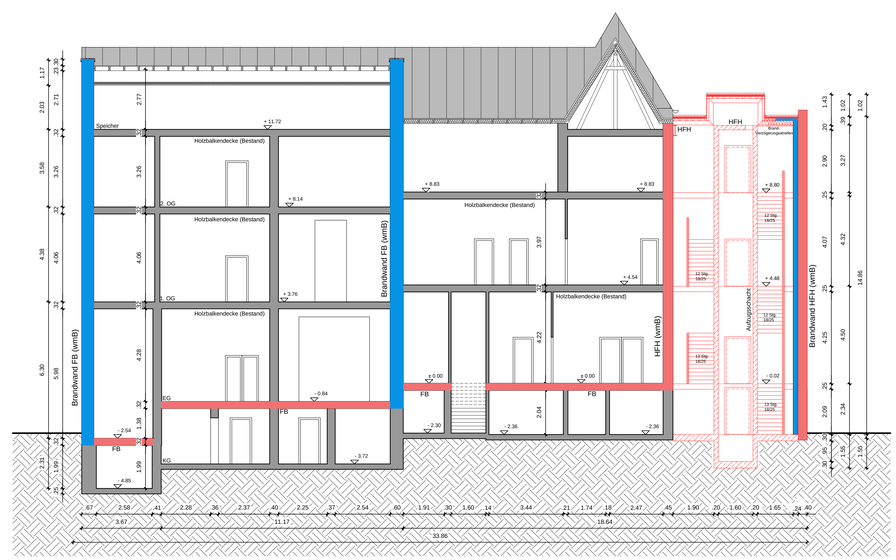

Bismarckstr. 97 Bismarckstr. 99

Schnitt D-D

Tabelle - Bauteilanforderungen

fb	= Feuerbeständige Bauteile	**ia**	= von innen nach außen
hfh	= Hochfeuerhemmende Bauteile	**ai**	= von außen nach innen
fh	= feuerhemmende Bauteile		
rB	= Ausbildung als raumabschließendes Bauteil	**wmB**	= widerstandsfähig gegen mechanische Beanspruchung
dt	= dichtschließend	**sfl**	= schwerentflammbar (B1)
d + s	= dicht- und selbstschließend	**nbr**	= nichtbrennbar (A)
RS + s	= rauchdicht und selbstschließend	**d0**	= nicht brennend abtropfend
		V	= Vorkehrungen gegen Brandausbreitung

BIS-Zentrum Bismarckstr. 97/99 in Mönchengladbach

Bauherr: Stadt Mönchengladbach
Ansicht: FB 65

Projektnummer:
Bezeichnung:
Lage: Bismarckstraße 97/99, Mönchengladbach
Liegenschaft:

T-Pro GmbH
Werkstraße 25
46117 Oberhausen
TEL.: 0208/2050626
FAX: 0208/2050627
E-Mail: teubereit@aol.com

Bestandswand
Abbruch
HFH (wmB)
Brandwand (HFH wmB)
FH

Planbezeichnung/ Darstellung:
Schnitt A-A, Schnitt B-B
Schnitt C-C, Schnitt D-D

Maßstab: 1:100
Geschoss / Anlage:
Planinhalt: SC
Planart: Bauantrag

Modell-Name: 210310.dwg
Layout-Name: M 100_GR_

Planverfasser: T-Pro GmbH
i.A. D.Karlhaus

Erstellt am: 15. März 2021
Bearbeitet am: 15 März 2021

Blatt-Nr.: 100-01
Index: 00