



**Kellergeschoss**

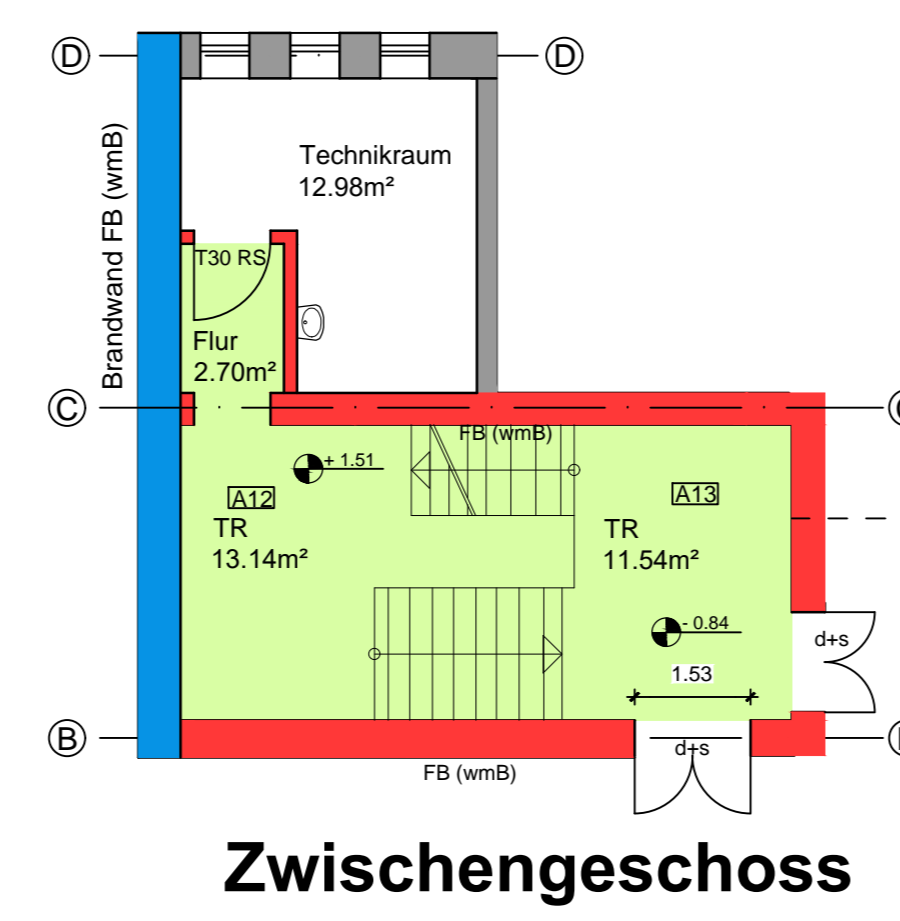

**Zwischengeschoss**

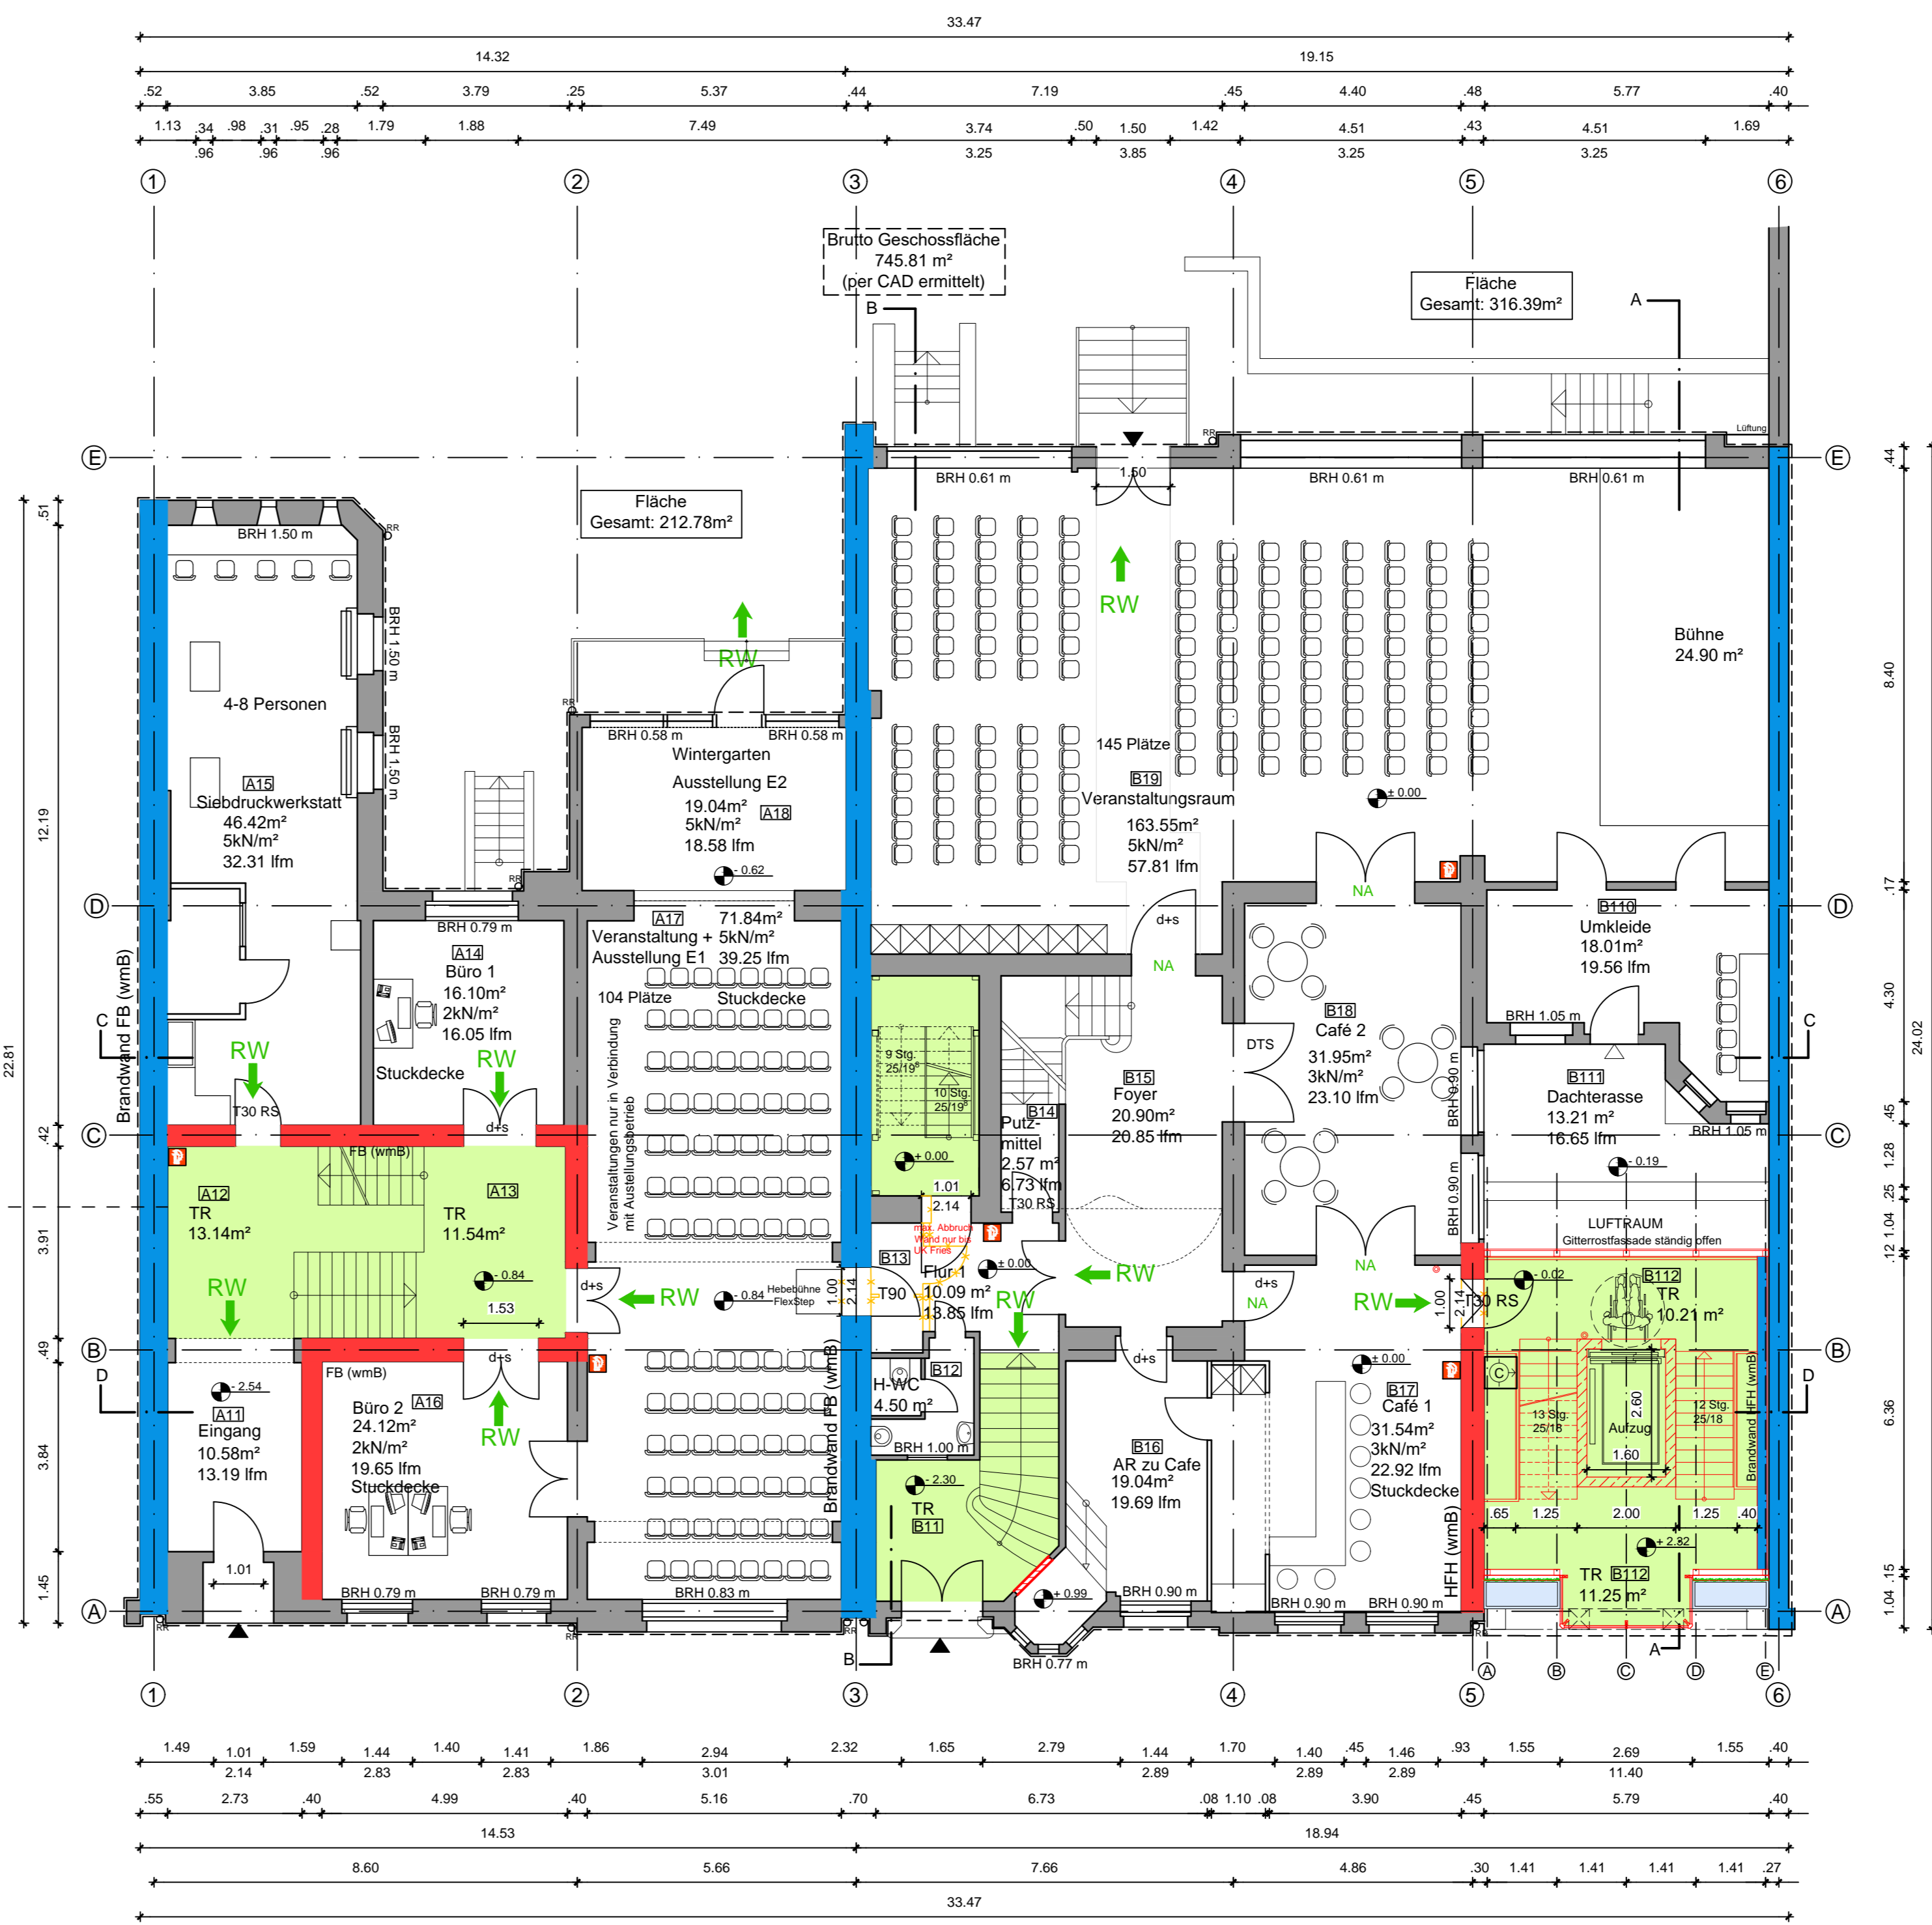

**Erdgeschoss**

**Tabelle - Bauteilanforderungen**

fb = Feuerbeständige Bauteile	ia = von innen nach außen
hfh = Hochfeuerhemmende Bauteile	ai = von außen nach innen
fh = feuerhemmende Bauteile	
rb = Ausbildung als raumabschließendes Bauteil	wmb = widerstandsfähig gegen mechanische Beanspruchung
dt = dichtschießend	sfl = schwereflammbar (B1)
d + s = dicht- und selbstschließend	nbr = nichtbrennbar (A)
RS + s = rauchdicht und selbstschließend	d0 = nicht brennend abtropfend
	v = Vorkehrungen gegen Brandausbreitung

**BIS-Zentrum  
Bismarckstr. 97/99  
in Mönchengladbach**

Stadt Mönchengladbach  
Anwirts: FB 65

Architekt: T-Pro GmbH  
Werkstraße 25  
48111 Oberhausen  
TEL: 02089200025  
FAX: 02089200027  
E-Mail: info@t-pro.de

Legend for fire protection symbols:

- Bestandswand (grey)
- Abbruch (dashed red line)
- HfH (Wmb) oder FB (red)
- Brandwand (HfH Wmb) oder FB (Wmb) (blue)
- FH (yellow)
- Tesserraum (green)
- notwendige Flure (light green)
- FSD (red circle with 'F')
- Feuerlöscher (red square with 'F')
- Lochwasser-Einspeiseeinrichtung, B-Anschluss (square with 'B')
- Schlauchschlüsselventil, trocken, C-Anschluss (square with 'C')

Information block:

Maßstab: 1:100  
Gezeichnet: KG, EG  
Anlage: GR  
Planart: Bauantrag  
Modellname: 21010.dwg  
Planart: T-Pro GmbH  
Layout Name: M-100-GR  
J.A. B. Kötter  
Eingereicht: 15. März 2021  
100-01  
Index: 00